

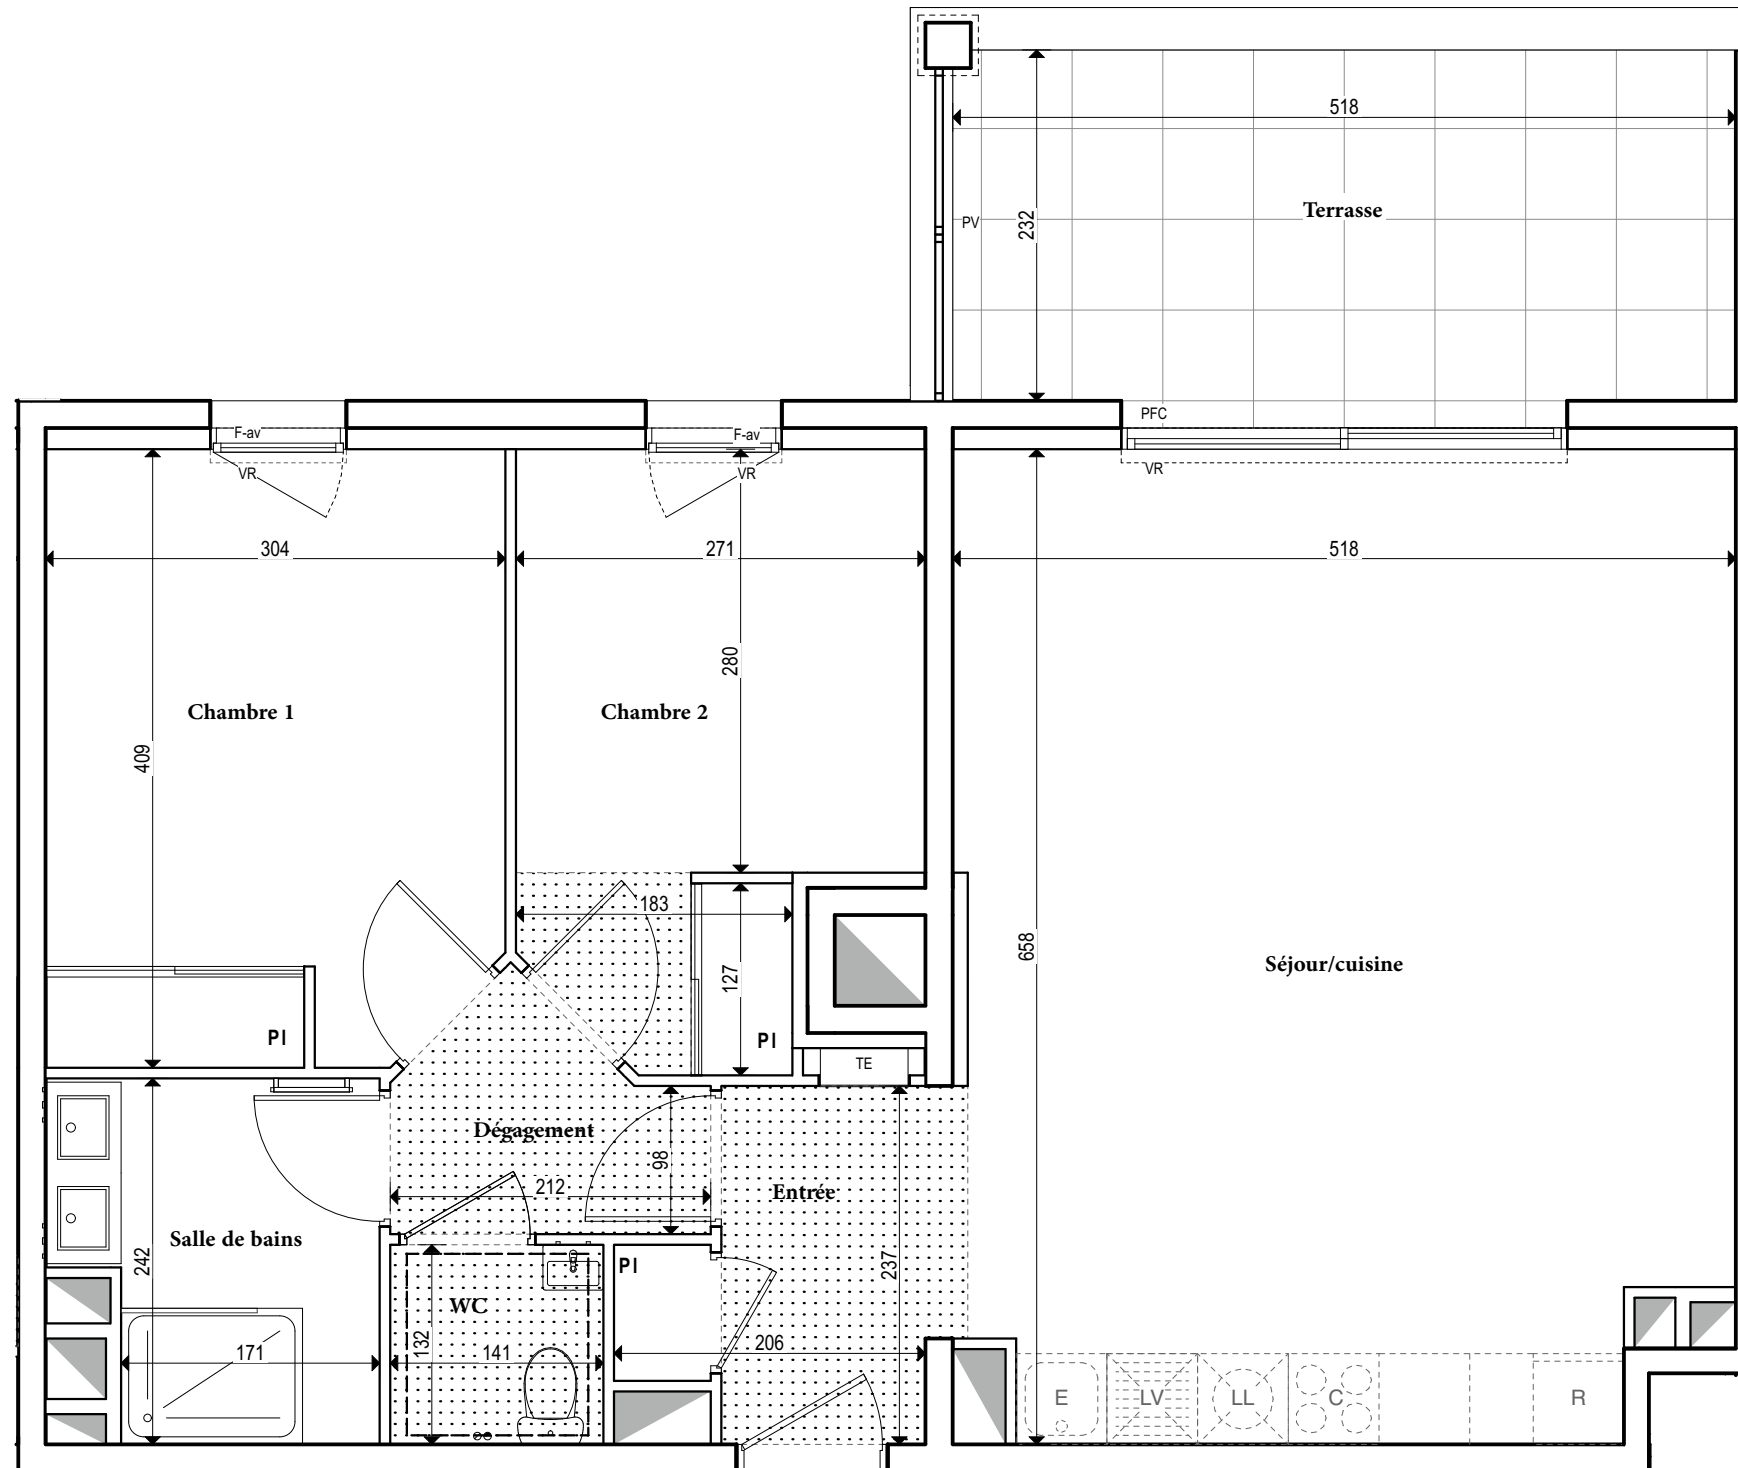


SCÈNE VICTOIRE

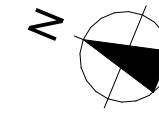

Numéro	A 14
Type appartement	T3
Niveau	Etage 1
Entrée+PI	3,84
Séjour/cuisine	33,18
Chambre 1+PI	12,10
Chambre 2+PI	9,66
Salle de bains	4,76
Dépagement	2,75
WC	1,86
	68,15 m²
Terrasse	12,00 m²

PLAN TMA indice : B

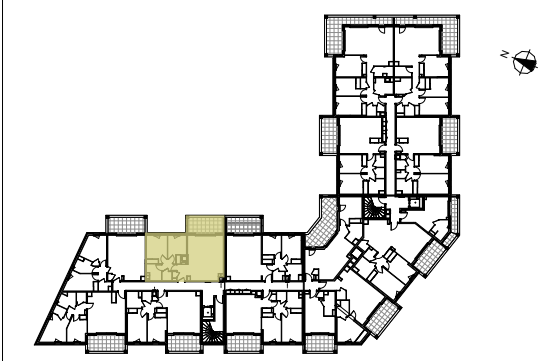

LEGENDE

FAUX-PLAFOND, SOFFITE	VR :	VOLET ROULANT
TABLEAU ELECTRIQUE	PV :	PARE VUE
SECHE SERVIETTE	C :	CUISSON
PFC :	R :	REFRIGERATEUR
PF :	E :	EVIER
F :	LL :	LAVE-LINGE
F-av :	LV :	LAVE-VAISSELLE
FC :	PL :	PLACARD
VF :		RESEAUX EN ATTENTE
PFG :		

Hauteur sous dalle des pièces principales sauf faux-plafonds, soffites ou mention particulière :
(RDC, étage 1, étage 2) h=2.50 m - (étage 3, étage 4) h=2.63 m

Echelle : Créé le 22/06/2021 Modifié le 27/04/2022



Des modifications sont susceptibles d'être apportées à ce plan en fonction des nécessités techniques et administratives de la réalisation, tant en ce qui concerne les dimensions libres que les équipements et les réseaux divers, les appareillages sanitaires et électriques. Il est admis une tolérance de 5% par rapport à la surface habitable globale du logement. Les retombées, soffites, faux plafonds ainsi que l'emplacement des sanitaires ne sont pas tous figurés ou le sont à titre indicatif. Les éléments de cuisine ne sont pas fournis. Ils sont représentés à titre indicatif pour indiquer les emplacements de prises de courants, arrivées ou évacuations d'eau.