


Numéro **B 22**
 Type appartement **T3**
 Niveau **Etage 2**

Séjour/cuisine	40,72
Chambre 1+PI	13,69
Chambre 2+PI	11,50
Salle de bains	5,45
Buanderie	1,56
Dégagement	3,06
WC	2,13
Total	78,11 m²

Terrasse **11,48 m²**

PLAN TMA indice : B

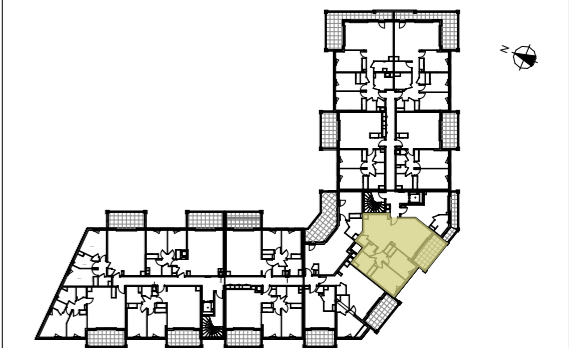


LEGENDE

FAUX-PLAFOND, SOFFITE	VR :	VOLET ROULANT
TABLEAU ELECTRIQUE	PV :	PARE VUE
SECHE SERVLETTE	C :	CUISSON
PFC :	R :	REFRIGERATEUR
PF :	E :	EVIER
F :	LL :	LAVE-LINGE
F-av :	LV :	LAVE-VAISSELLE
FC :	PL :	PLACARD
VF :		RESEAUX EN ATTENTE
PFG :		

Hauteur sous dalle des pièces principales sauf faux-plafonds, soffites ou mention particulière :
 (RDC, étage 1, étage 2) h=2,50 m - (étage 3, étage 4) h=2,63 m

Echelle :		Créé le	22/06/2021	Modifié le	27/04/2022
-----------	--	---------	------------	------------	------------

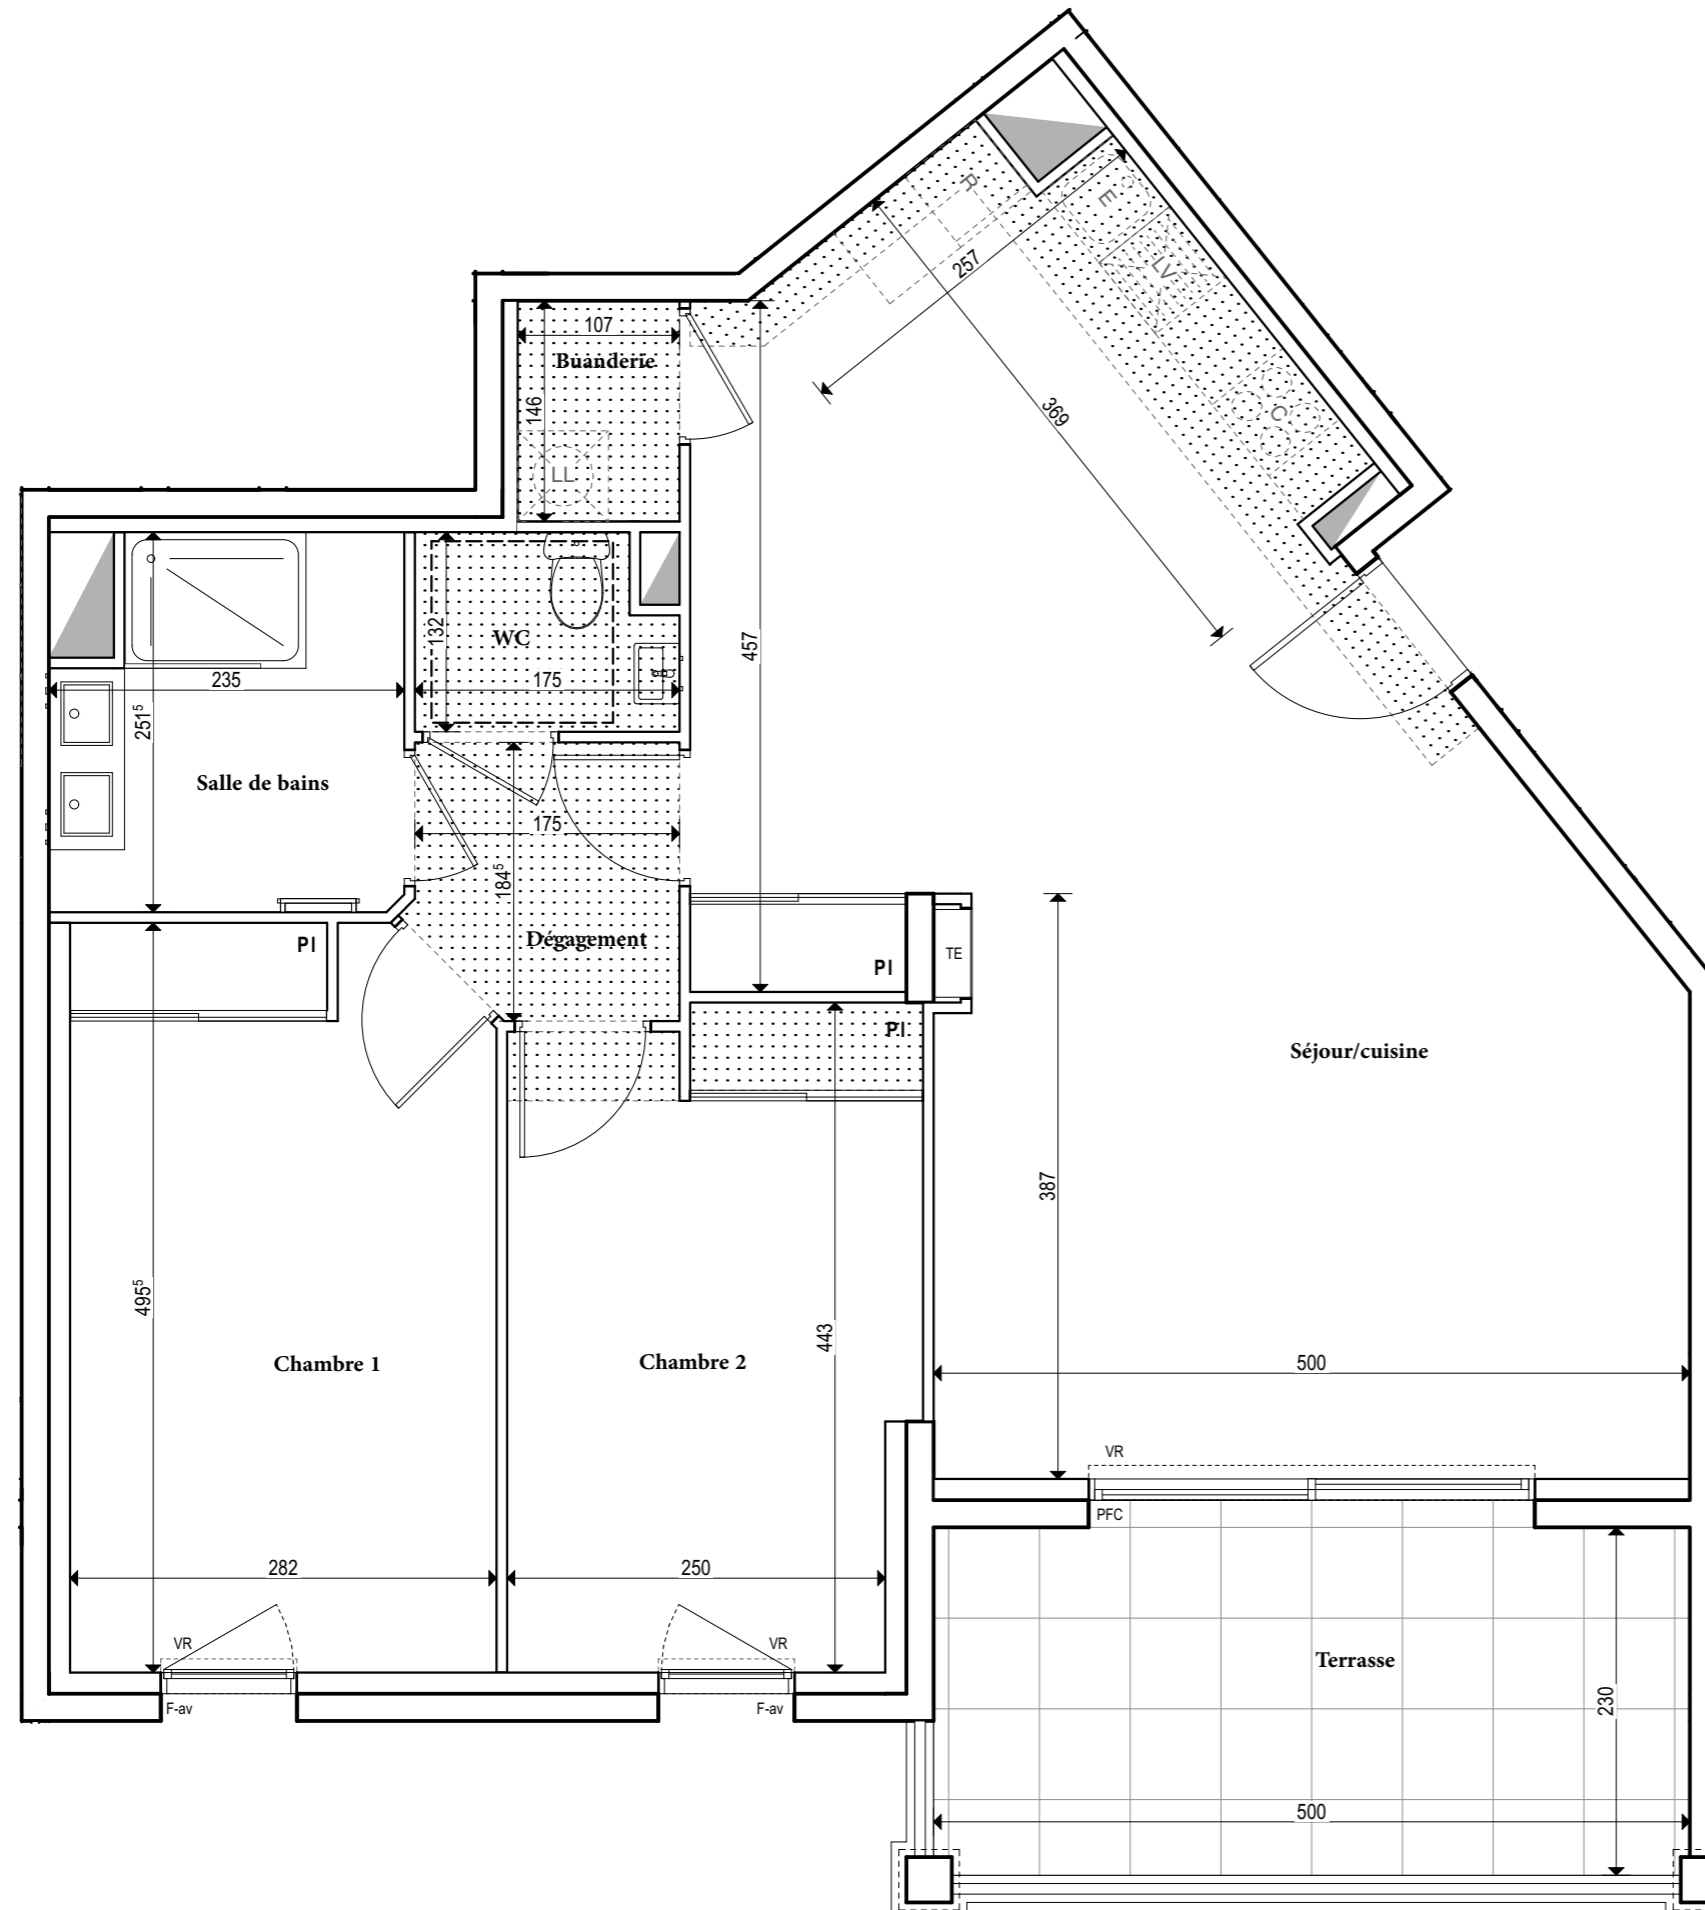

Des modifications sont susceptibles d'être apportées à ce plan en fonction des nécessités techniques et administratives de la réalisation, tant en ce qui concerne les dimensions libres que les équipements et les réseaux divers, les appareillages sanitaires et électriques. Il est admis une tolérance de 5% par rapport à la surface habitable globale du logement. Les retombées, soffites, faux plafonds ainsi que l'emplacement des sanitaires ne sont pas tous figurés ou le sont à titre indicatif. Les éléments de cuisine ne sont pas fournis. Ils sont représentés à titre indicatif pour indiquer les emplacements de prises de courants, arrivées ou évacuations d'eau.