


SCÈNE VICTOIRE

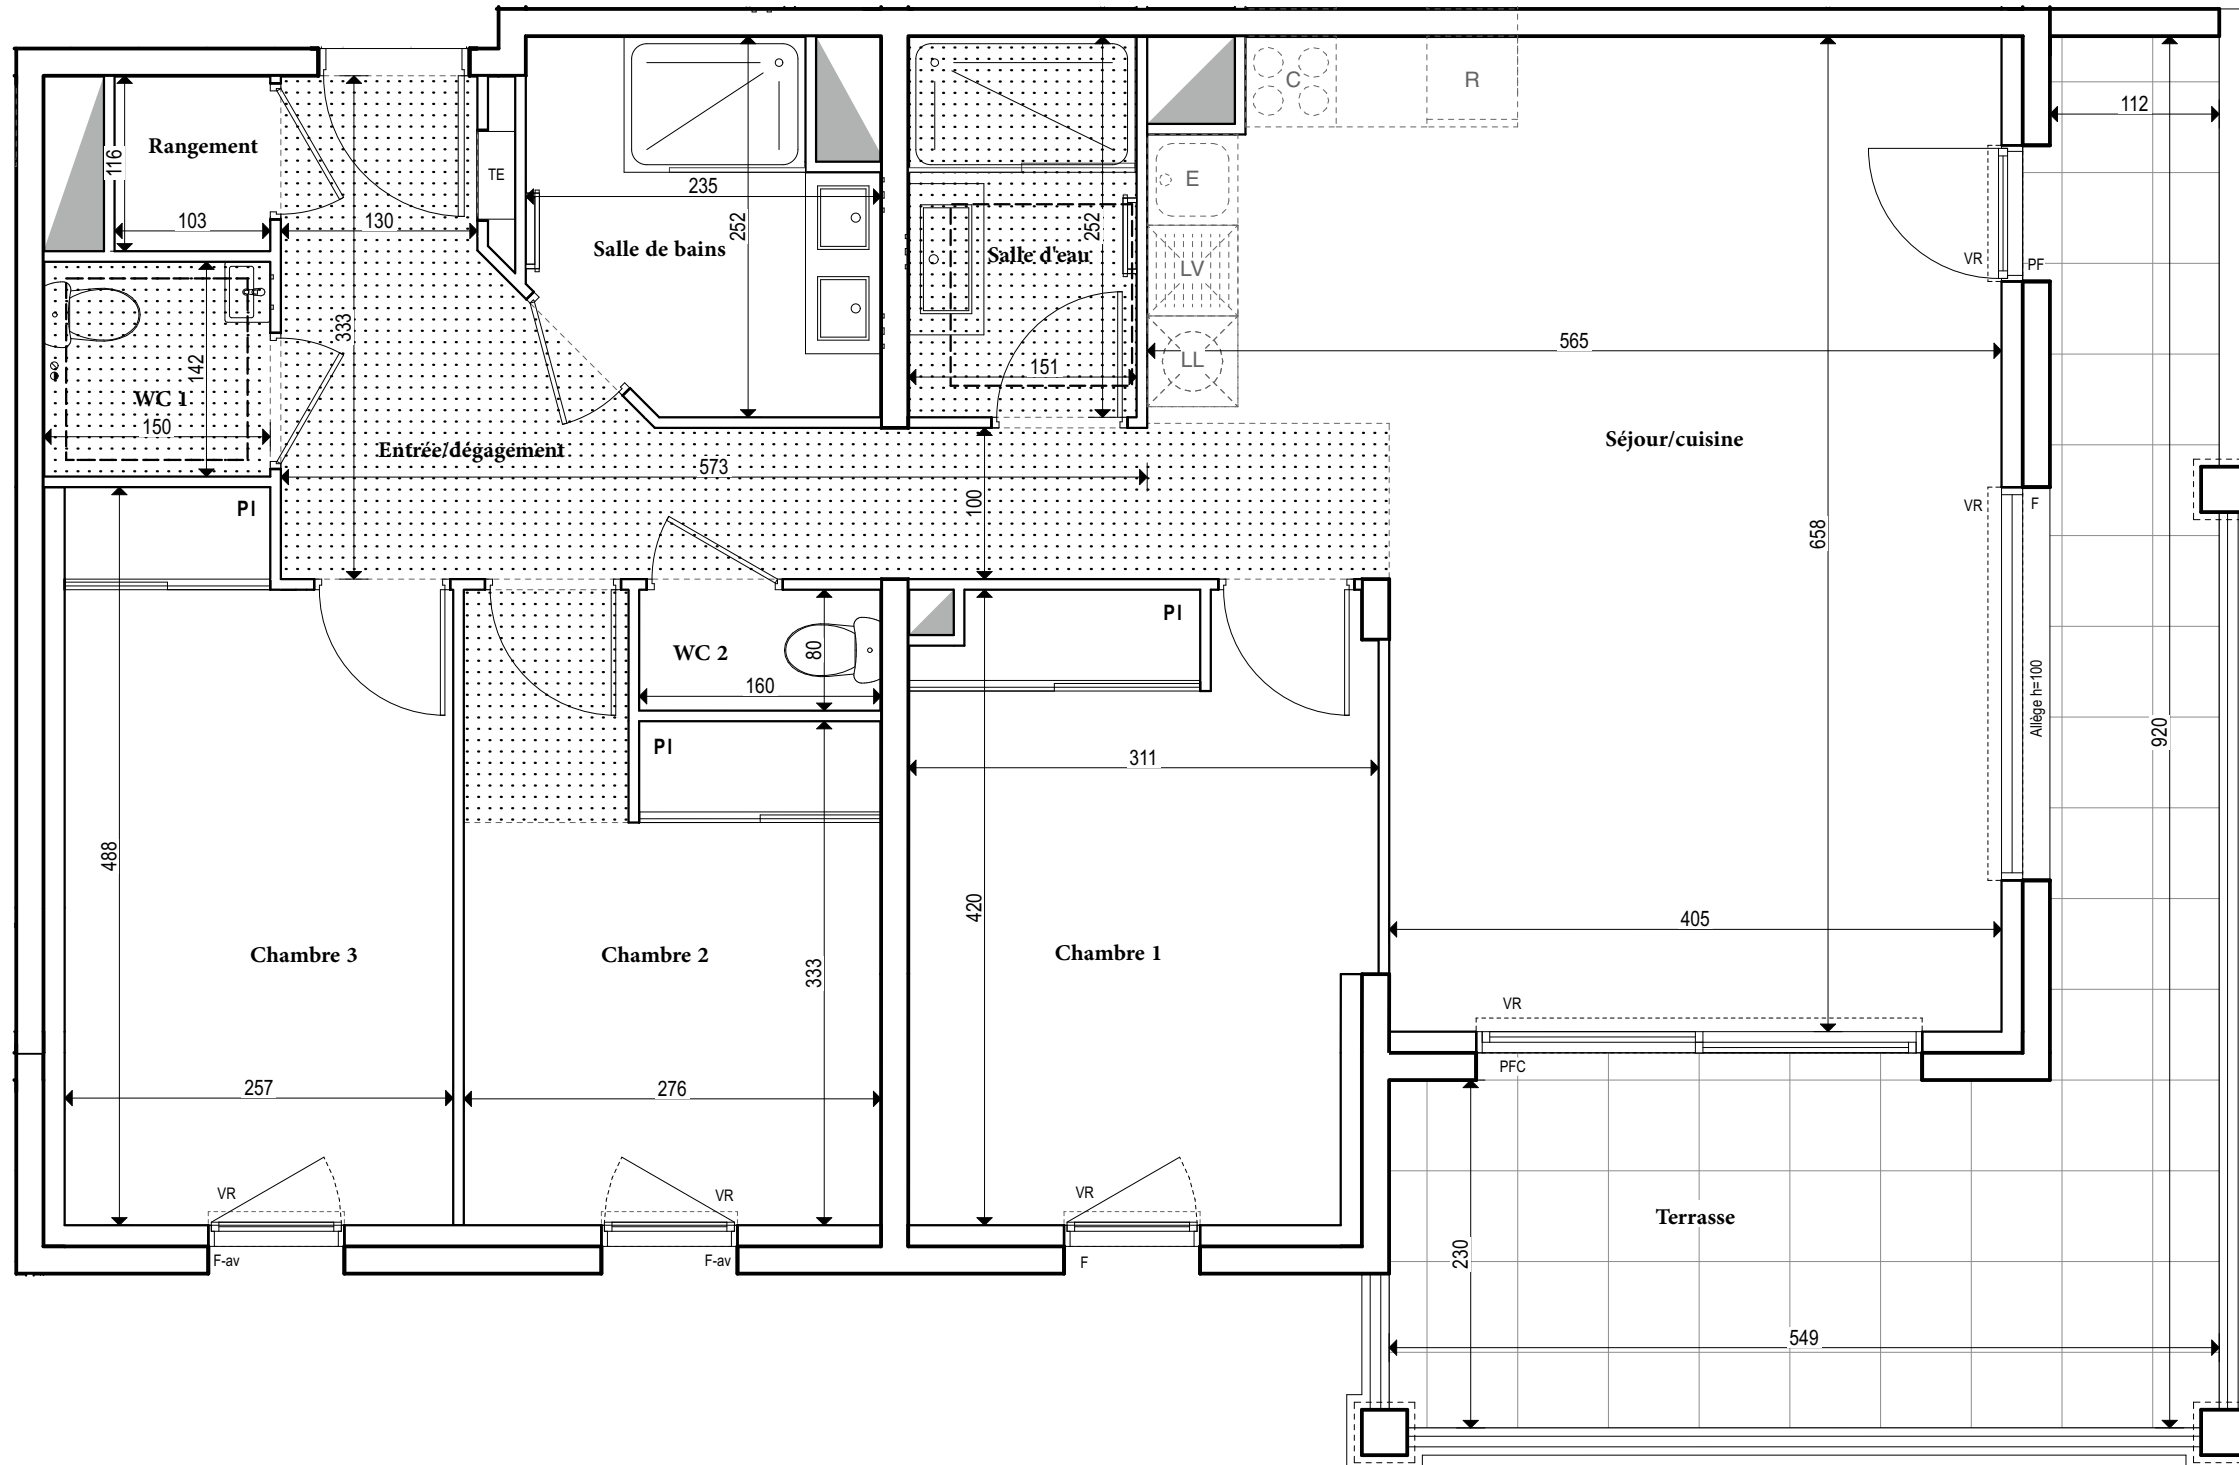


Numéro	B 25
Type appartement	T4
Niveau	Etage 2

Entrée/dégagement	9,44
Séjour/cuisine	31,98
Chambre 1+PI	12,43
Chambre 2+PI	10,10
Chambre 3+PI	11,72
Salle de bains	5,08
Salle d'eau	3,81
Rangement	1,19
WC 1	2,13
WC 2	1,28
Total	89,16 m²

Terrasse	20,29 m²
-----------------	----------------------------

PLAN TMA indice : B

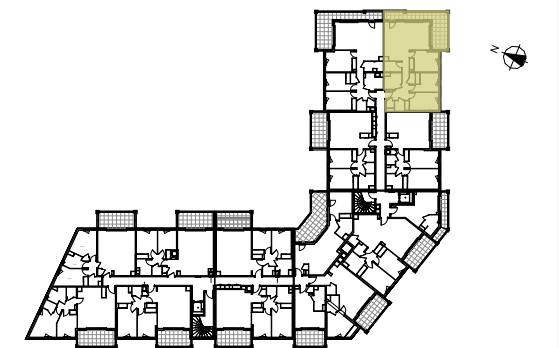

LEGENDE	
	FALUX-PLAFOND, SOFFITE
	TE : TABLEAU ELECTRIQUE
	SECHE SERVLETTE
	PFC : PORTE - FENETRE COULISSANTE
	PF : PORTE - FENETRE
	F : FENETRE
	F-av : FENETRE allège vitrée
	FC : FENETRE COULISSANTE
	VF : VITRAGE FIXE
	PFG : PORTE - FENETRE A GALANDAGE
	VR : VOLET ROULANT
	PV : PARE VUE
	C : CUISSON
	R : REFRIGERATEUR
	E : EVIER
	LL : LAVE-LINGE
	LV : LAVE-VAISSELLE
	PL : PLACARD
	RESEAUX EN ATTENTE

Hauteur sous dalle des pièces principales sauf faux-plafonds, soffites ou mention particulière : (RDC, étage 1, étage 2) h=2.50 m - (étage 3, étage 4) h=2.63 m

Echelle :	0 0.5 1m	Créé le	22/06/2021	Modifié le	27/04/2022
-----------	----------	---------	------------	------------	------------

Des modifications sont susceptibles d'être apportées à ce plan en fonction des nécessités techniques et administratives de la réalisation, tant en ce qui concerne les dimensions libres que les équipements et les réseaux divers, les appareillages sanitaires et électriques. Il est admis une tolérance de 5% par rapport à la surface habitable globale du logement. Les retombées, soffites, faux plafonds ainsi que l'emplacement des sanitaires ne sont pas tous figurés ou le sont à titre indicatif. Les éléments de cuisine ne sont pas fournis. Ils sont représentés à titre indicatif pour indiquer les emplacements de courants, arrivées ou évacuations d'eau.